

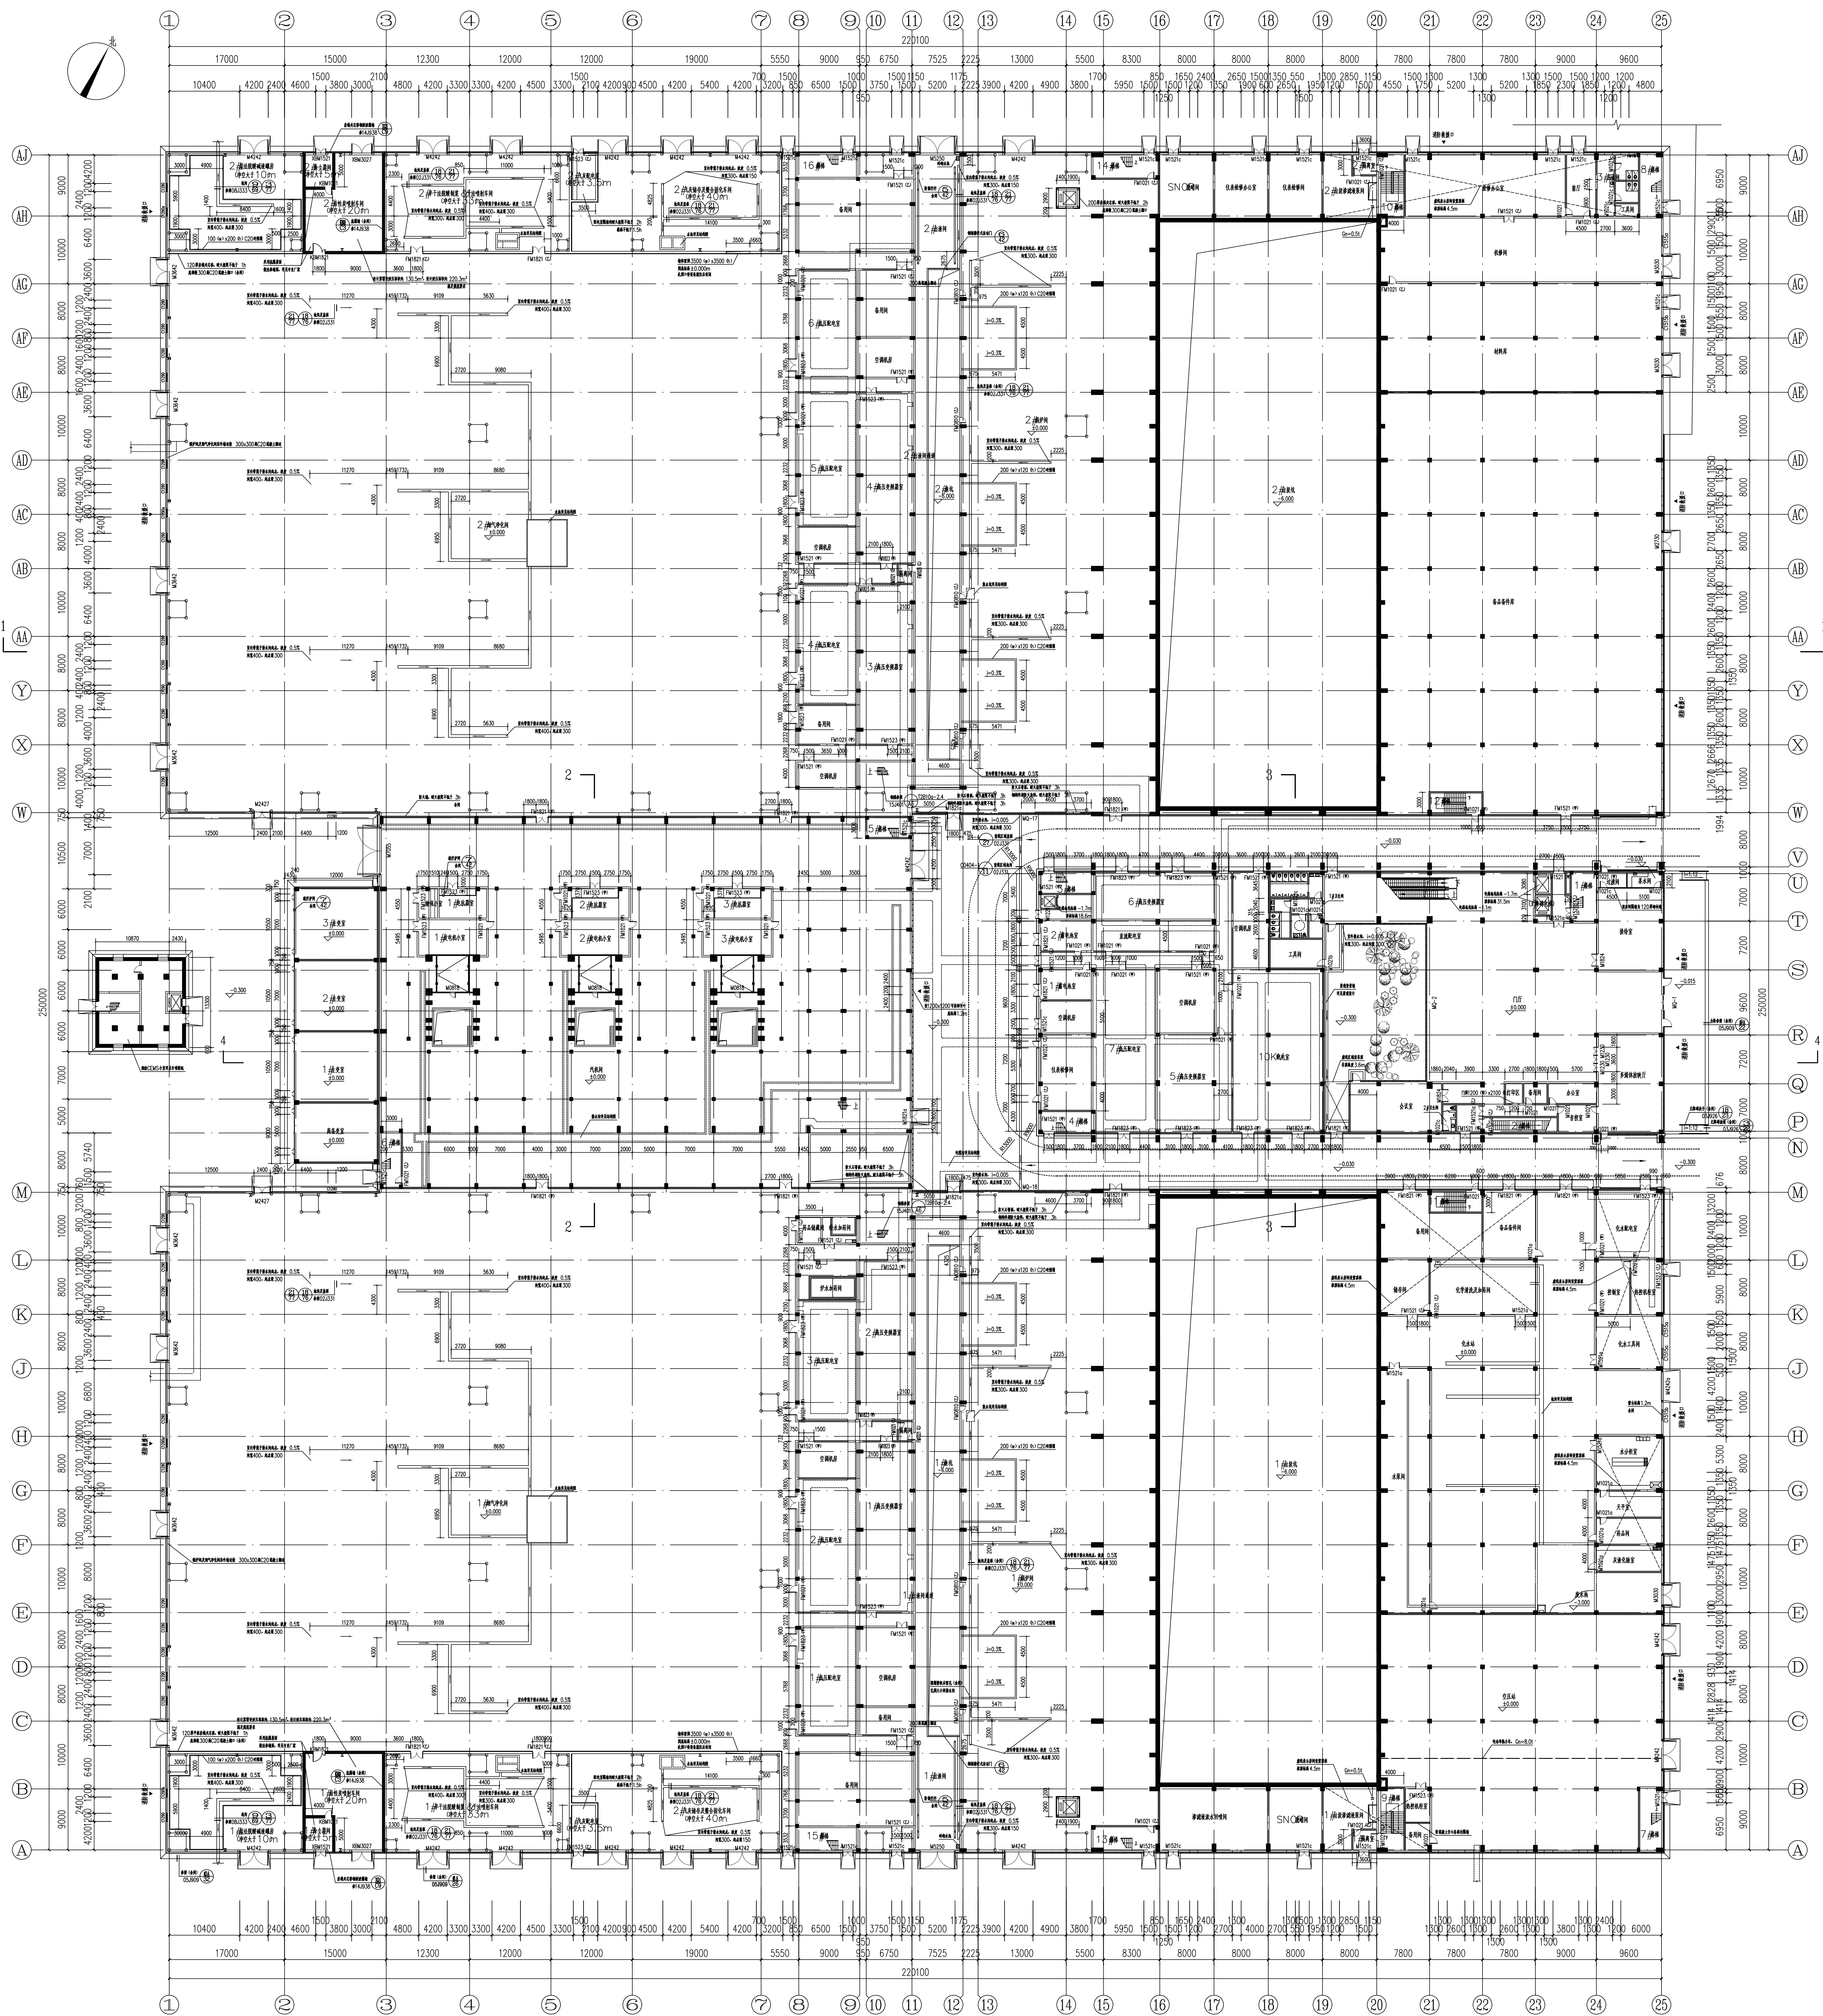
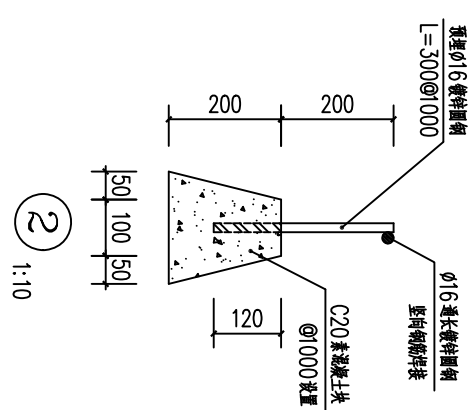
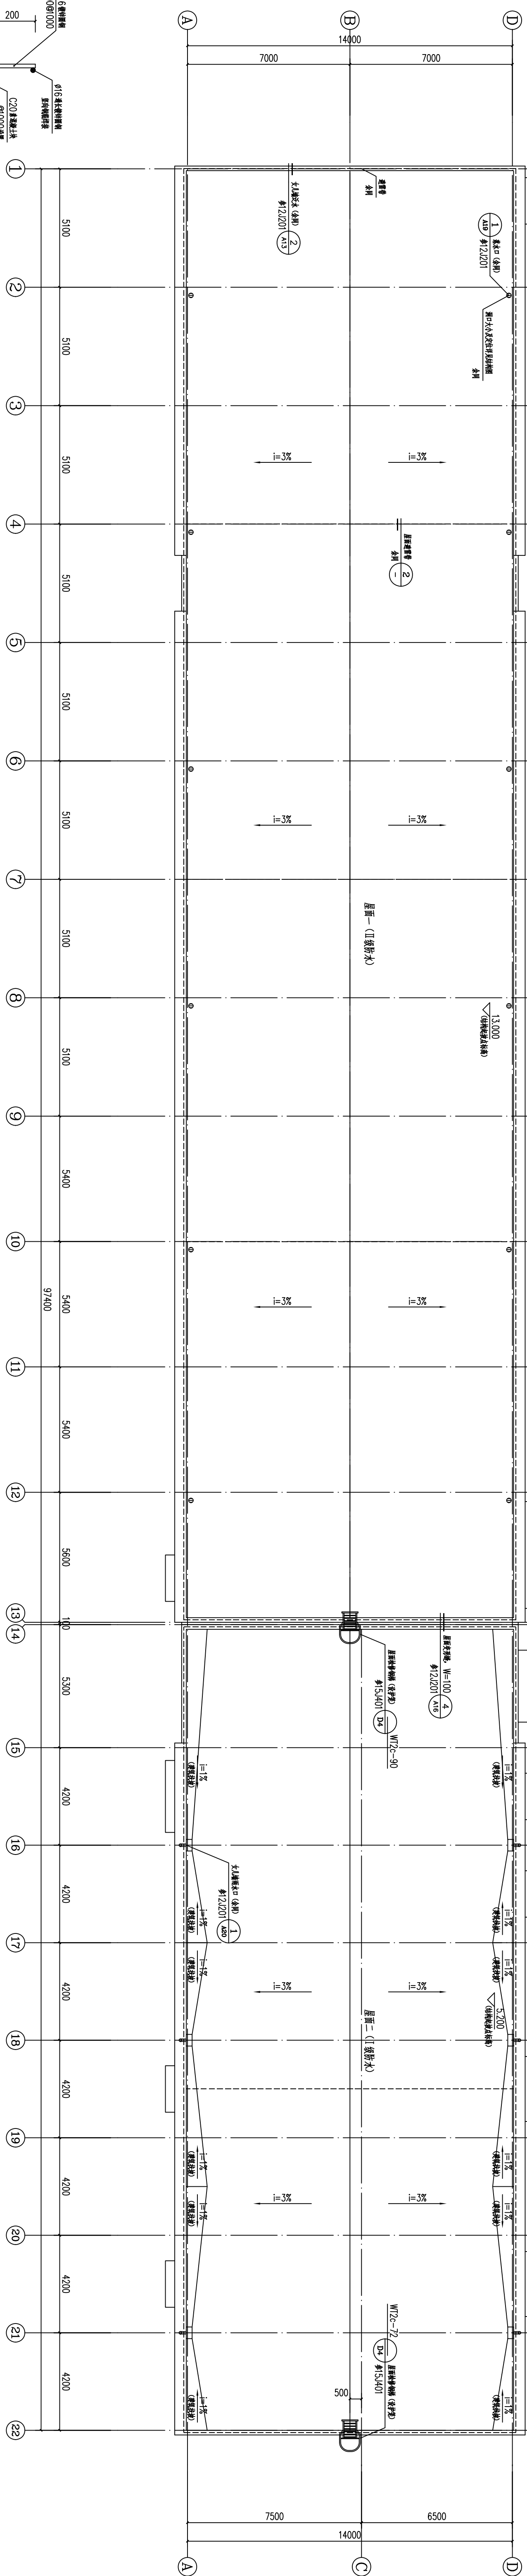
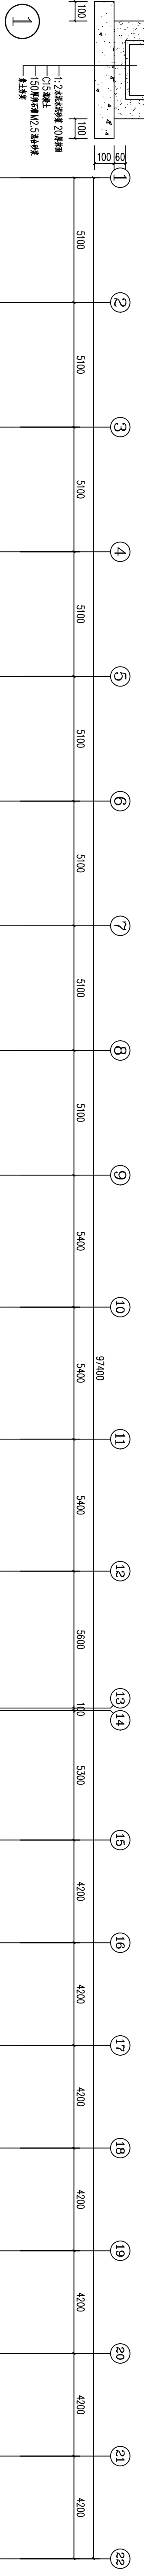


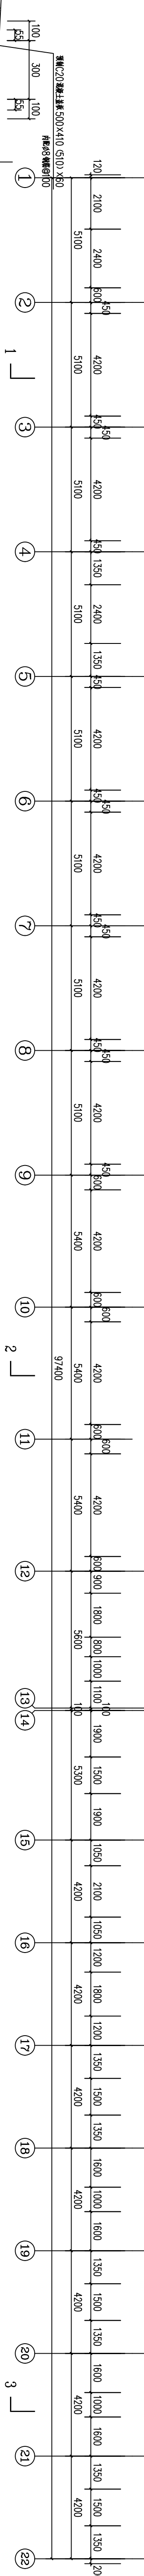

±0.00 剖面图 1:350

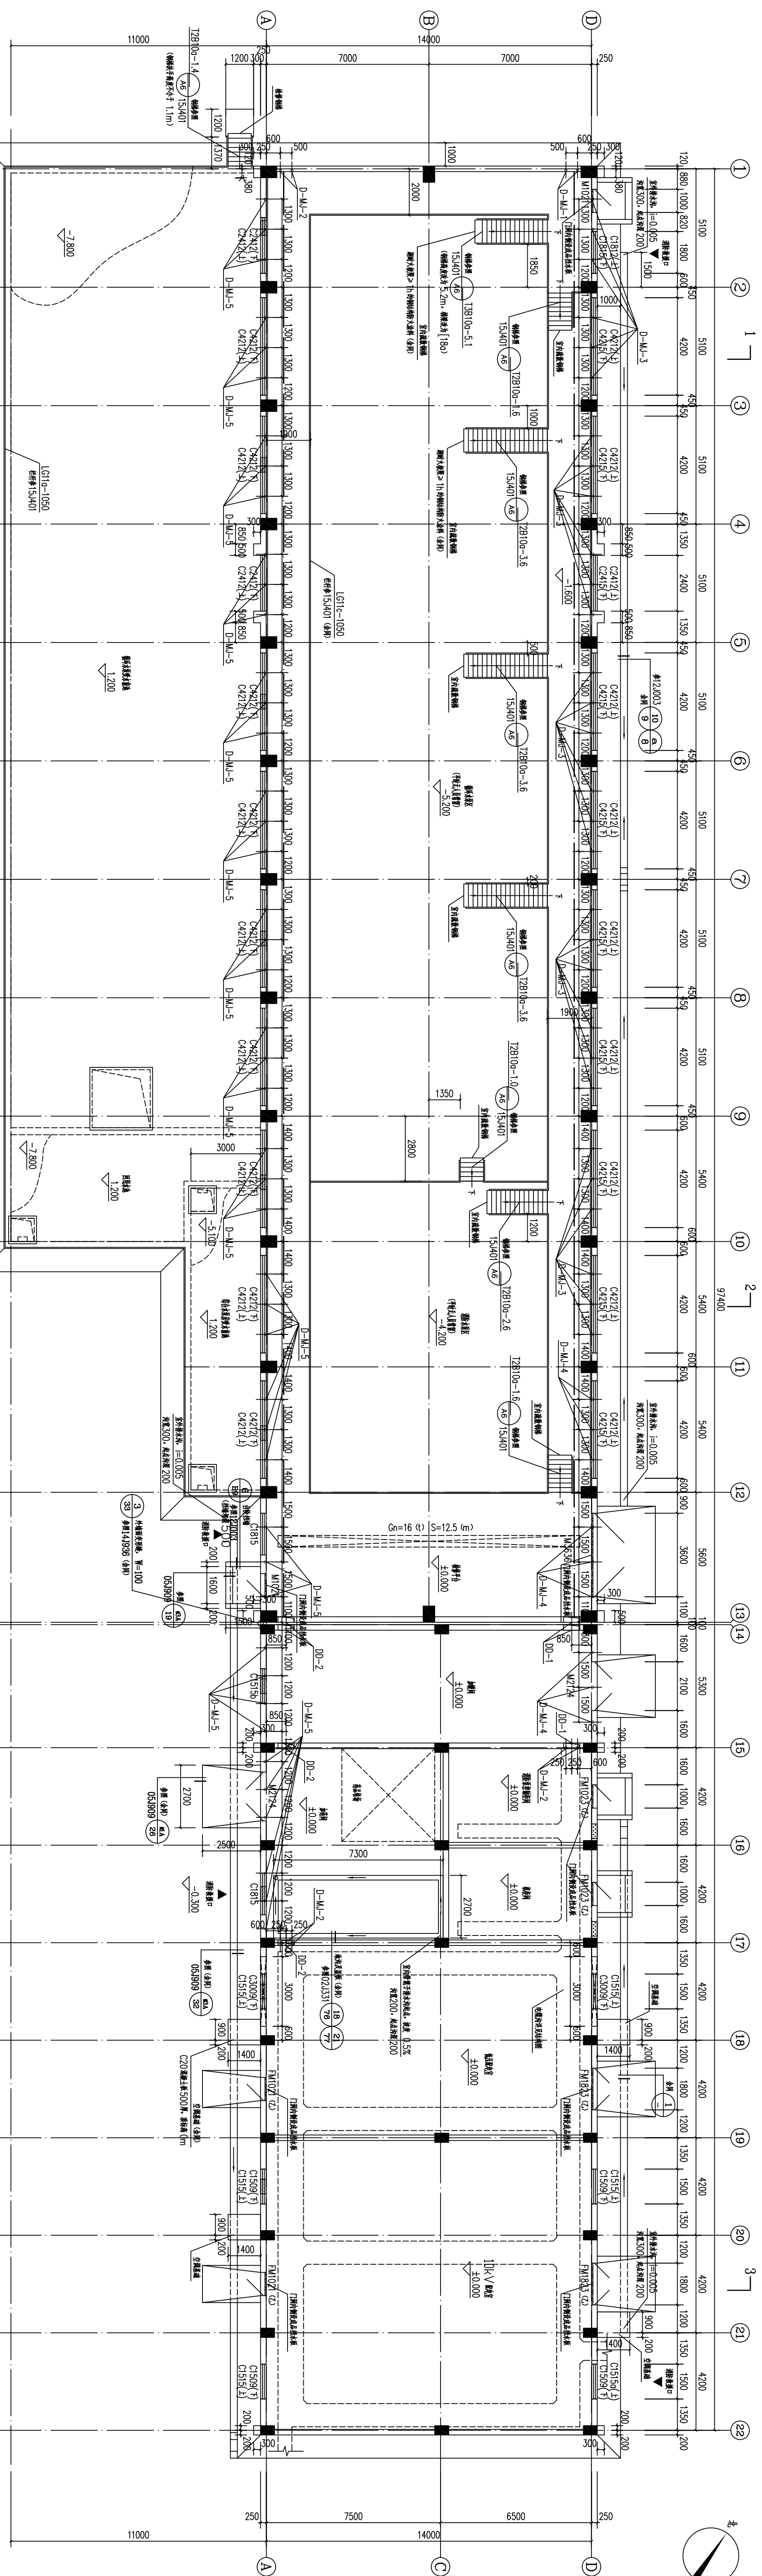

图例:

 暖通专业风机上留洞 (留洞定位及标高详见暖通专业图纸, 留洞大小结合附表)

—— 暖通专业建筑留洞规则

[illegible]

